Signature Not Verified
Digitally signed by VARVARA ZACHARAKI
Date: 2017.09.21 09:55:46 EEST
Reason: Signed PDF (embedded)
Location: Athens, Ethniko Typografio



ΕΦΗΜΕΡΙΔΑ ΤΗΣ ΚΥΒΕΡΝΗΣΕΩΣ

ΤΗΣ ΕΛΛΗΝΙΚΗΣ ΔΗΜΟΚΡΑΤΙΑΣ

19 Σεπτεμβρίου 2017 | ΤΕΥΧΟΣ ΤΕΤΑΡΤΟ | Αρ. Φύλλου **267**

ΠΕΡΙΕΧΟΜΕΝΑ

ΑΠΟΦΑΣΕΙΣ

Αριθμ. 2101/121194 (1)

Επικύρωση του επανακαθορισμού των οριογραμμών τμήματος χειμάρρου Ξηριά στην περιοχή πέριξ του αμαξοστασίου του Δήμου Βόλου, Π.Ε. Μαγνησίας και Σποράδων.

Ο ΣΥΝΤΟΝΙΣΤΗΣ
ΑΠΟΚΕΝΤΡΩΜΕΝΗΣ ΔΙΟΙΚΗΣΗΣ
ΘΕΣΣΑΛΙΑΣ - ΣΤΕΡΕΑΣ ΕΛΛΑΔΑΣ

Έχοντας υπόψη:

1. Τις διατάξεις του ν. 3852/2010 (87 Α') «Νέα αρχιτεκτονική της Αυτοδιοίκησης και της Αποκεντρωμένης Διοίκησης-Πρόγραμμα Καλλικράτης».

2. Τις διατάξεις του ν. 2503/1997 (107 Α') «Διοίκηση, Οργάνωση, στελέχωση της Περιφέρειας κ.λπ.».

3. Το π.δ. 138/2010 (231 Α') «Οργανισμός της Αποκεντρωμένης Διοίκησης Θεσσαλίας - Στερεάς Ελλάδας.».

4. Την υπ' αριθμ. 13917/15-5-2017 απόφαση Υπ. Εσωτερικών (ΦΕΚ 250/ΥΟΔΔ/26-5-2017) περί διορισμού του Νικολάου Ντίτορα του Ευαγγέλου ως Συντονιστή της Αποκεντρωμένης Διοίκησης Θεσσαλίας - Στερεάς Ελλάδας.

5. Τις δ/ξεις του ν. 4258/2014 (ΦΕΚ 94 Α΄) και ειδικότερα την παρ. 1, του άρθρ. 5, αυτού, σύμφωνα με την οποία «Τα υδατορέματα των οποίων οι οριογραμμές έχουν καθοριστεί, σύμφωνα με τις διατάξεις του άρθ. 6 του ν. 880/1979 (ΦΕΚ 58/Α/1979) και του άρθ. 5 του ν. 3010/2002 (ΦΕΚ 91/Α/ 2002), εφόσον έχει επέλθει σημαντική μεταβολή των πραγματικών υδραυλικών, περιβαλλοντικών και πολεοδομικών δεδομένων βάσει των οποίων έγινε η αρχική οριοθέτηση, μπορεί να οριοθετούνται εκ νέου, σύμφωνα με τις διατάξεις του παρόντος νόμου.... ».

6. Την υπ' αριθμ. 4129/2-2-1994 απόφαση Νομάρχη Μαγνησίας περί καθορισμού της οριογραμμής του χειμάρρου Ξηριά Νέας Ιωνίας Μαγνησίας από Γέφυρα Ο.Σ.Ε., άνωθεν Μελισσάτικων έως Γέφυρα Ο.Σ.Ε. πλησίον Νέας Εθνικής Οδού Βόλου -Λάρισας (ΦΕΚ 148/Δ΄).

7. Το υπ' αριθμ. 98278/11-11-2016 (α.π. ΔΙΠΕΧΩΣΧΘ 3607/202579/15-11-2016) έγγραφο της Διεύθυνσης Τεχνικών Έργων της Περιφερειακής Ενότητας Μαγνησίας και Σποράδων με το οποίο διαβιβάστηκε στην Υπηρεσία μας ελεγμένη και θεωρημένη η μελέτη του θέματος.

8. Το υπ' αριθμ. 3708/208726/2-3-2017 έγγραφο της ΔΙΠΕΧΩΣΧΘ/Α.Δ.Θ.Στ.Ελ. με το οποίο δόθηκαν οδηγίες και ζητήθηκαν συμπληρωματικά στοιχεία.

9. Το υπ' αριθμ. 17201/25-4-2017 (α.π. ΔΙΠΕΧΩΣΧΘ 1076/65493/27-4-2017) έγγραφο της Διεύθυνσης Τεχνικών Έργων της Περιφερειακής Ενότητας Μαγνησίας και Σποράδων με το οποίο διαβιβάστηκε στην Υπηρεσία μας συμπληρωμένη και εκ νέου ελεγμένη και θεωρημένη η μελέτη του θέματος.

10. Την υπ' αριθμ. οικ. 1479/77530/16-5-2017 (α.π. ΔΙΠΕΧΩΣΧΘ 1378/81998/26-5-2017) απόφαση της Διεύθυνσης Υδάτων Θεσσαλίας /Α.Δ.Θ.Στ.Ελ. κίνηση διαδικασίας για την εκ νέου οριοθέτηση υδατορέματος Ξηριά στην περιοχή πέριξ του αμαξοστασίου του Δήμου Βόλου, Π.Ε. Μαγνησίας.

11. Το υπ' αριθμ. οικ. 1921/91569/13-6-2017 (α.π. ΔΙΠΕΧΩΣΧΘ 1585/91921/15-6-2017) γνωμοδοτικό έγγραφο της Διεύθυνσης Υδάτων Θεσσαλίας/Α.Δ.Θ.-Στ.Ελ. επί της μελέτης του θέματος.

12. Την υπ' αριθμ. 698/2016 απόφαση Δημοτικού Συμβουλίου Βόλου (ΑΔΑ: ΩΕ9ΖΩ96-ΞΘ9) με την οποία το οικείο Δημοτικό Συμβούλιο γνωμοδότησε θετικά για τον μερικό επανακαθορισμό της οριογραμμής ρέματος του θέματος.

13. Το υπ'αριθμ. 64117/31-7-2017 (α.π. ΔΙΠΕΧΩΣΧΘ 2101/121194/1-8-2017) έγγραφο του Δήμου Βόλου με το οποίο διαβιβάστηκαν όλες οι απαιτούμενες γνωμοδοτήσεις.

14. Το υπ’ αριθμ. 210965/19734/989/20-6-2017 γνωμοδοτικό έγγραφο της Υπηρεσίας Νεωτέρων Μνημείων και Τεχνικών Έργων Θ. και Κεντρ. Στ. Ελ.

15. Το υπ’ αριθμ. 211127/136263/1603/190/3-7-2017 γνωμοδοτικό έγγραφο της Εφορείας Αρχαιοτήτων Μαγνησίας.

16. Το υπ’ αριθμ. 2713/87538/19-7-2017 (α.π. ΔΙΠΕΧΩΣΧΘ 1585/91921/15-6-2017) έγγραφο του Δασαρχείου Βόλου

και επειδή:

1. Η μελέτη του θέματος ελέγχθηκε και θεωρήθηκε από τη Δ.Τ.Ε./ Π.Ε. Μαγνησίας και Σποράδων, σύμφωνα με το άρθρ. 3, του ν. 4258/2014.

2. Προσκομίστηκαν όλες οι απαιτούμενες από το Νόμο γνωμοδοτήσεις,

3. Με την (10) σχετική αποφασίστηκε η κίνηση της διαδικασίας για την επαναοριοθέτηση του υδατορέματος του θέματος.

4. Η Δ/νση ΠΕΧΩΣΧΘ/Α.Δ.Θ.Στ.Ελ. επανακαθόρισε επί του σχεδίου τις οριογραμμές τμήματος του υδατορέματος Ξηριά, στην περιοχή πέριξ του Αμαξοστασίου του Δήμου Βόλου, λαμβάνοντας υπόψη τις διατάξεις του αρθρ. 1, του ν. 4258/2014, σύμφωνα με την υποβληθείσα μελέτη.

5. Με την απόφαση αυτή δεν προκαλείται δαπάνη σε βάρος του Δημοσίου, αποφασίζουμε:

1. Την επικύρωση του επανακαθορισμού των οριογραμμών τμήματος υδατορέματος Ξηριά, στην περιοχή πέριξ του αμαξοστασίου του Δήμου Βόλου όπως αυτές καθορίστηκαν από την Δ/νση ΠΕΧΩΣΧΘ/Α.Δ.Θ.Στ.Ελ. και αποτυπώνονται με μπλε χρώμα στην από Αύγουστο του 2016 (Αρ. Σχ. 0-1) Οριζοντιογραφία (κλ. 1:1000), του Αγρ. Τοπογράφου Μηχανικού Βασίλειου Παπαζήση (με τις συντεταγμένες των κορυφών τους), το οποίο θεωρήθηκε από τη ΔΤΕ/ Π.Ε. Μαγνησίας και Σποράδων, συνοδεύει την παρούσα απόφαση και αποτελεί αναπόσπαστο μέρος της.

2. Με την παρούσα τροποποιείται η (6) σχετική Απόφαση Νομάρχη Μαγνησίας καθορισμού της οριογραμμής του χειμάρρου Ξηριά Νέας Ιωνίας Μαγνησίας, από Γέφυρα Ο.Σ.Ε., άνωθεν Μελισσάτικων, έως Γέφυρα Ο.Σ.Ε., πλησίον Νέας Εθνικής Οδού Βόλου - Λάρισας (ΦΕΚ 148/Δ΄).

3. Η παρούσα απόφαση να αναρτηθεί στο διαδίκτυο βάσει της παρ. 19, άρθρ. 2, του ν. 3861/2010 (110 Α’).


4. Η ισχύς της παρούσας απόφασης αρχίζει από τη δημοσίευσή της στην Εφημερίδα της Κυβερνήσεως.


Η απόφαση αυτή μαζί με το συνημμένο τοπογραφικό διάγραμμα να δημοσιευθούν στην Εφημερίδα της Κυβερνήσεως.

Λάρισα, 24 Αυγούστου 2017


Ο Συντονιστής Αποκεντρωμένης Διοίκησης

ΝΙΚΟΛΑΟΣ ΝΤΙΤΟΡΑΣ

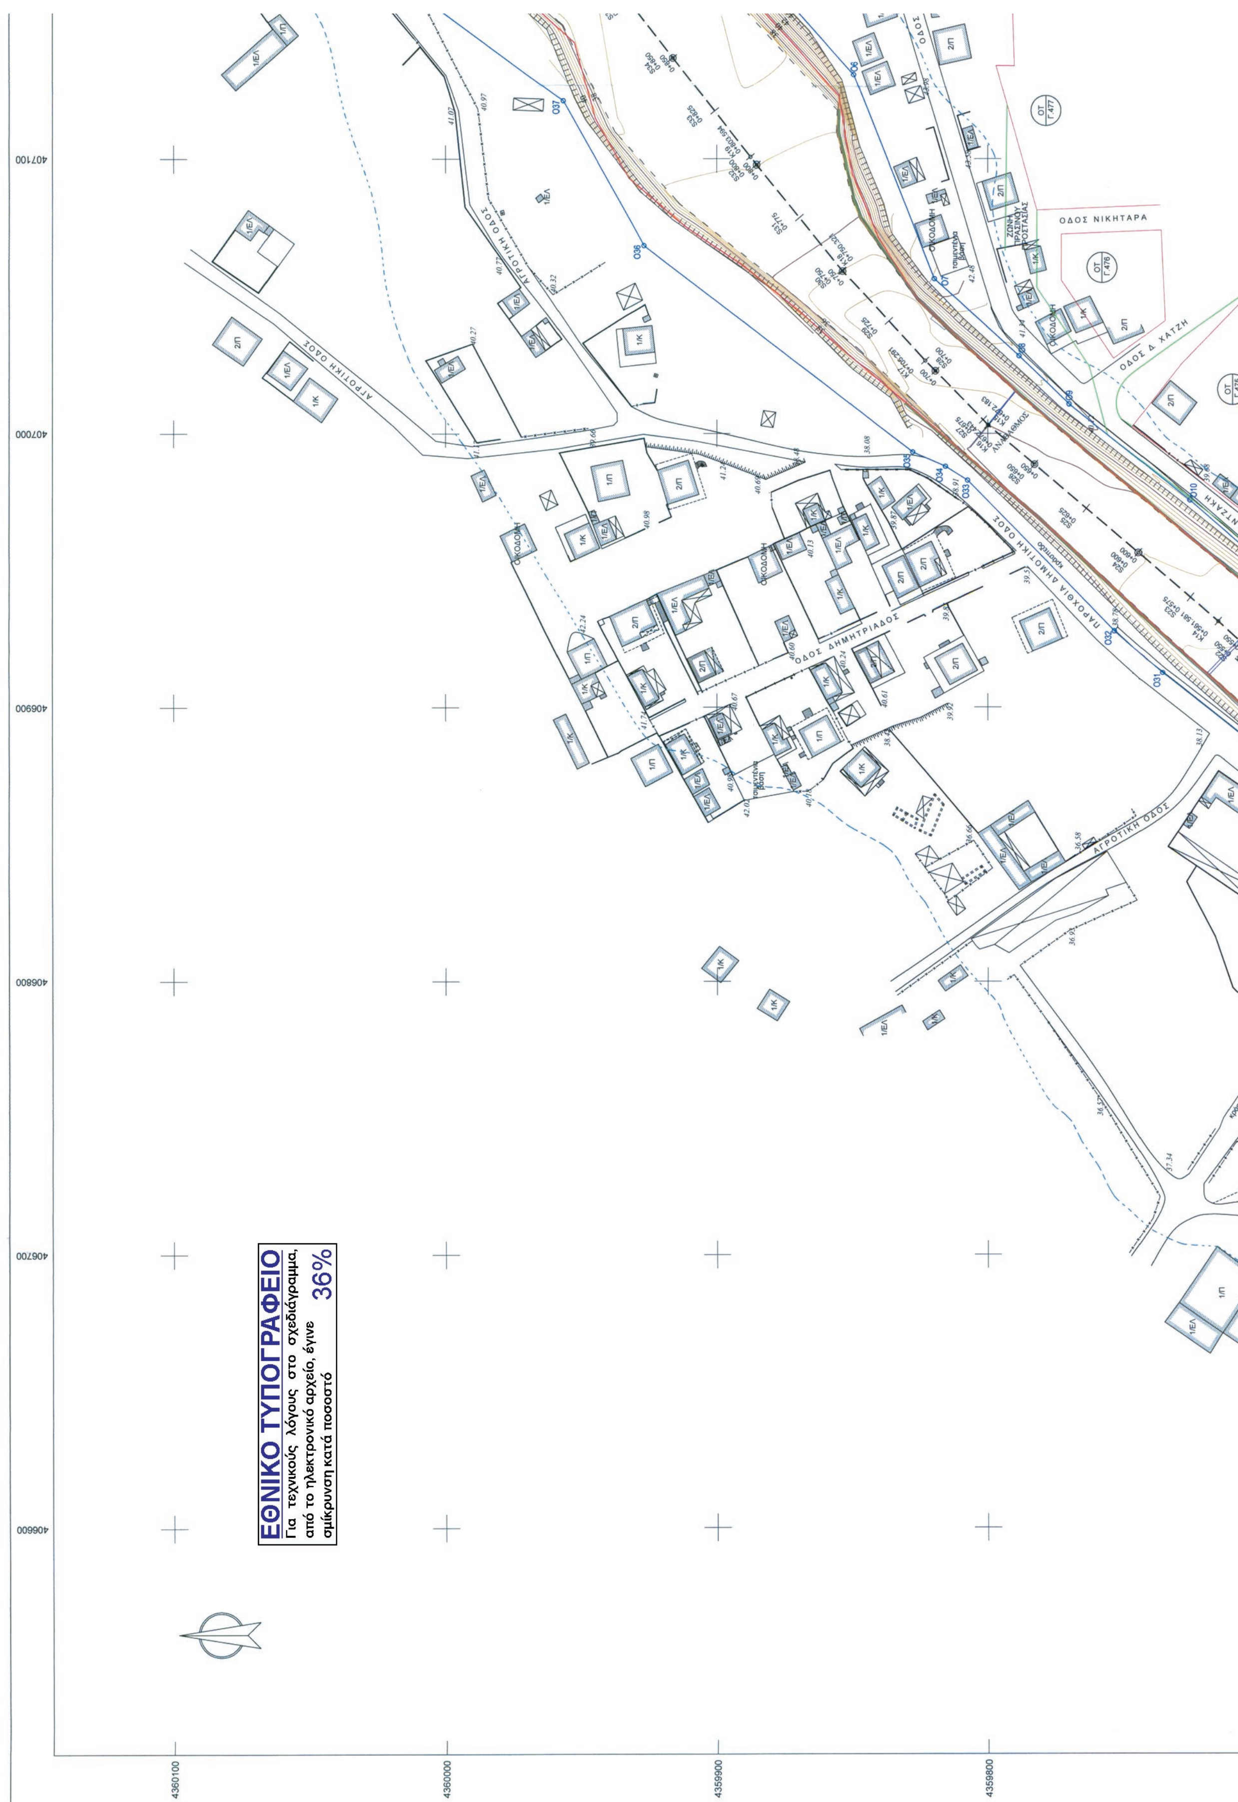
ΕΘΝΙΚΟ ΤΥΠΟΓΡΑΦΕΙΟ
Για τεχνικούς λόγους στο σχεδιάγραμμα, από το ηλεκτρονικό αρχείο, έγινε σμίκρυνση κατά ποσοστό 36%
ΟΔΟΣ ΝΙΚΗΤΑΡΑ
ΟΔΟΣ Δ. ΧΑΤΖΗ
ΟΔΟΣ ΔΗΜΗΤΡΙΑΔΟΣ
ΑΓΡΟΤΙΚΗ ΟΔΟΣ
ΠΑΡΟΧΘΙΑ ΔΗΜΟΤΙΚΗ ΟΔΟΣ
407100
407000
406900
406800
406700
406600
4360100
4360000
4359900
4359800

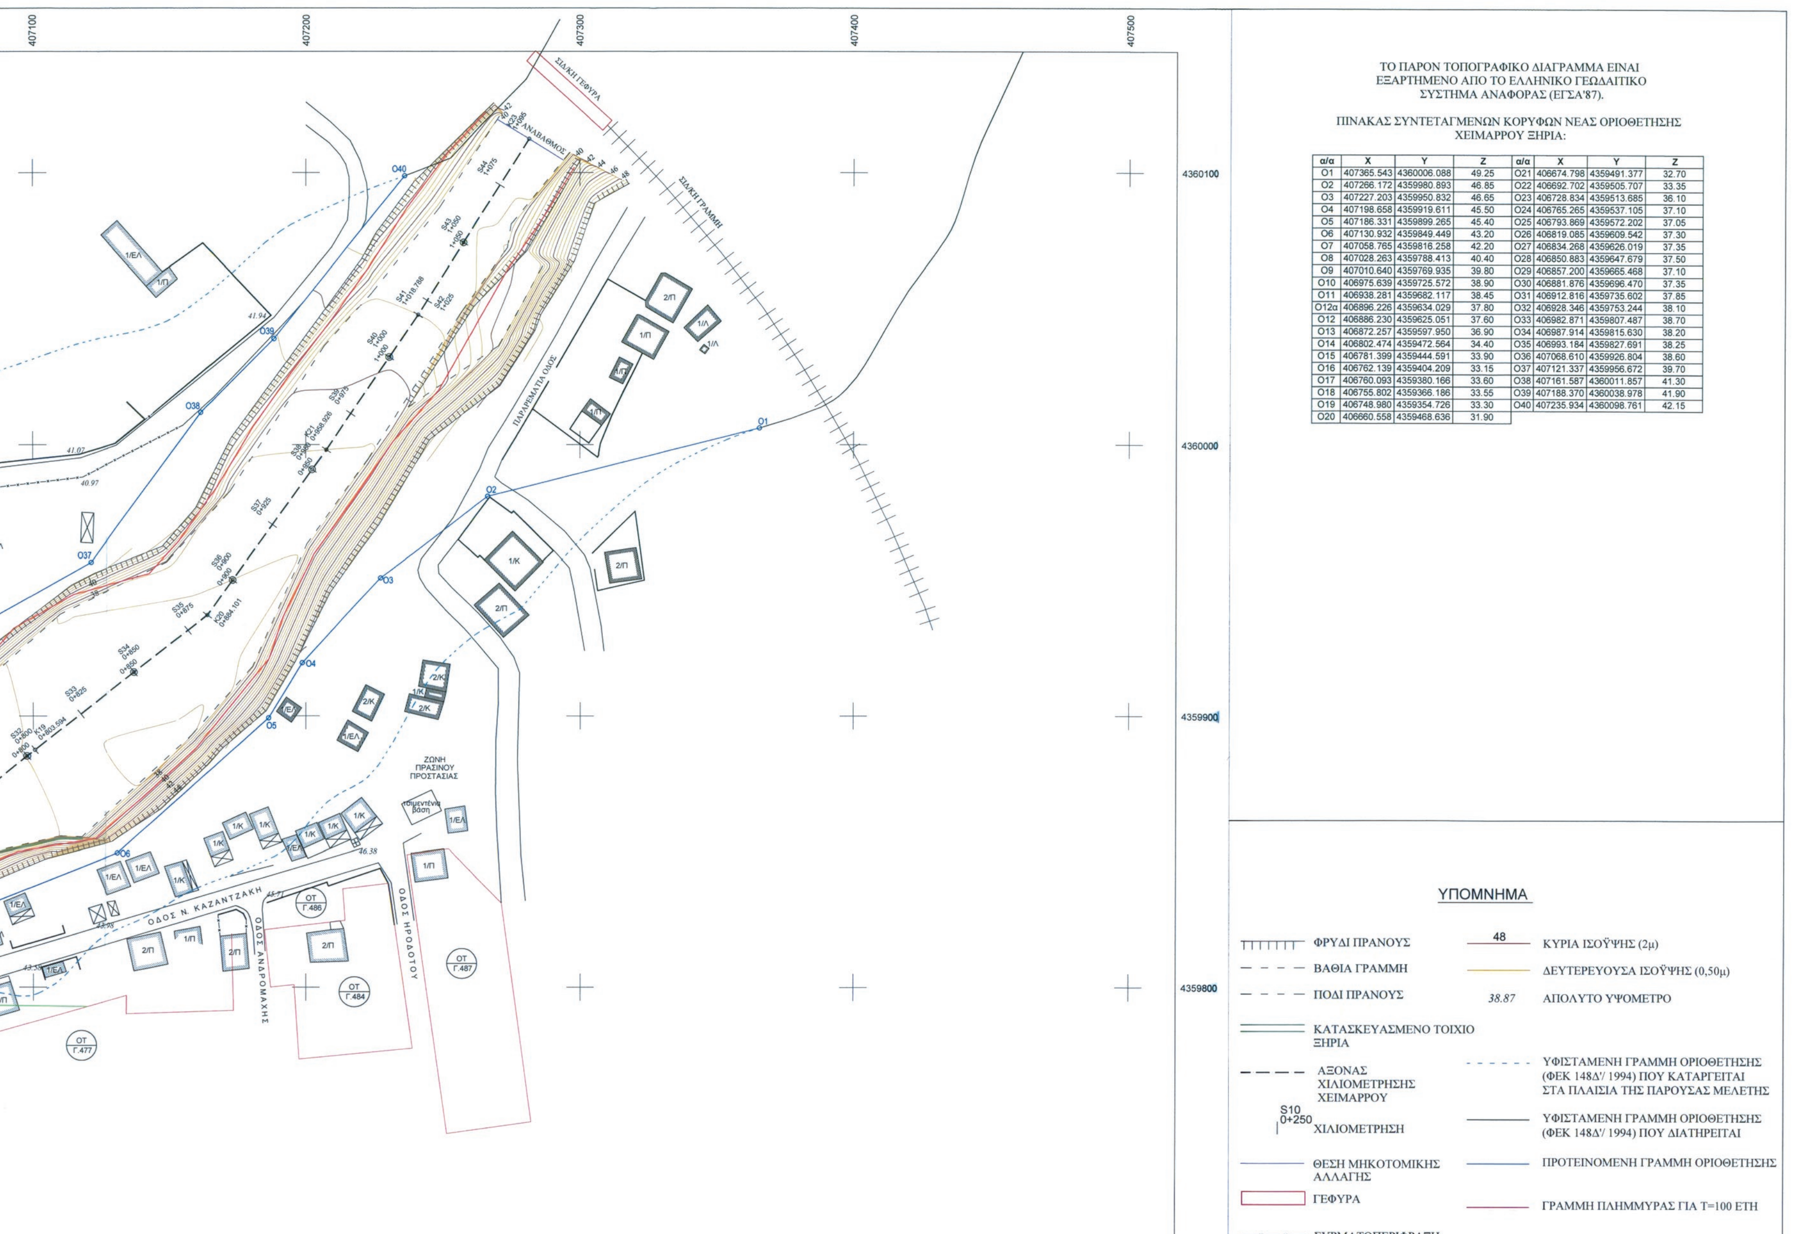

α/α	X	Y	Z	α/α	X	Y	Z
O1	407365.543	4360006.088	49.25	O21	406674.798	4359491.377	32.70
O2	407266.172	4359980.893	46.85	O22	406692.702	4359505.707	33.35
O3	407227.203	4359950.832	46.65	O23	406728.834	4359513.685	36.10
O4	407198.658	4359919.611	45.50	O24	406765.265	4359537.105	37.10
O5	407186.331	4359899.265	45.40	O25	406793.869	4359572.202	37.05
O6	407130.932	4359849.449	43.20	O26	406819.085	4359609.542	37.30
O7	407058.765	4359816.258	42.20	O27	406834.268	4359626.019	37.35
O8	407028.263	4359788.413	40.40	O28	406850.883	4359647.679	37.50
O9	407010.640	4359769.935	39.80	O29	406857.200	4359665.468	37.10
O10	406975.639	4359725.572	38.90	O30	406881.876	4359696.470	37.35
O11	406938.281	4359682.117	38.45	O31	406912.816	4359735.602	37.85
O12α	406896.226	4359634.029	37.80	O32	406928.346	4359753.244	38.10
O12	406886.230	4359625.051	37.60	O33	406982.871	4359807.487	38.70
O13	406872.257	4359597.950	36.90	O34	406987.914	4359815.630	38.20
O14	406802.474	4359472.564	34.40	O35	406993.184	4359827.691	38.25
O15	406781.399	4359444.591	33.90	O36	407068.610	4359926.804	38.60
O16	406762.139	4359404.209	33.15	O37	407121.337	4359956.672	39.70
O17	406760.093	4359380.166	33.60	O38	407161.587	4360011.857	41.30
O18	406755.802	4359366.186	33.55	O39	407188.370	4360038.978	41.90
O19	406748.980	4359354.726	33.30	O40	407235.934	4360098.761	42.15
O20	406660.558	4359468.636	31.90				

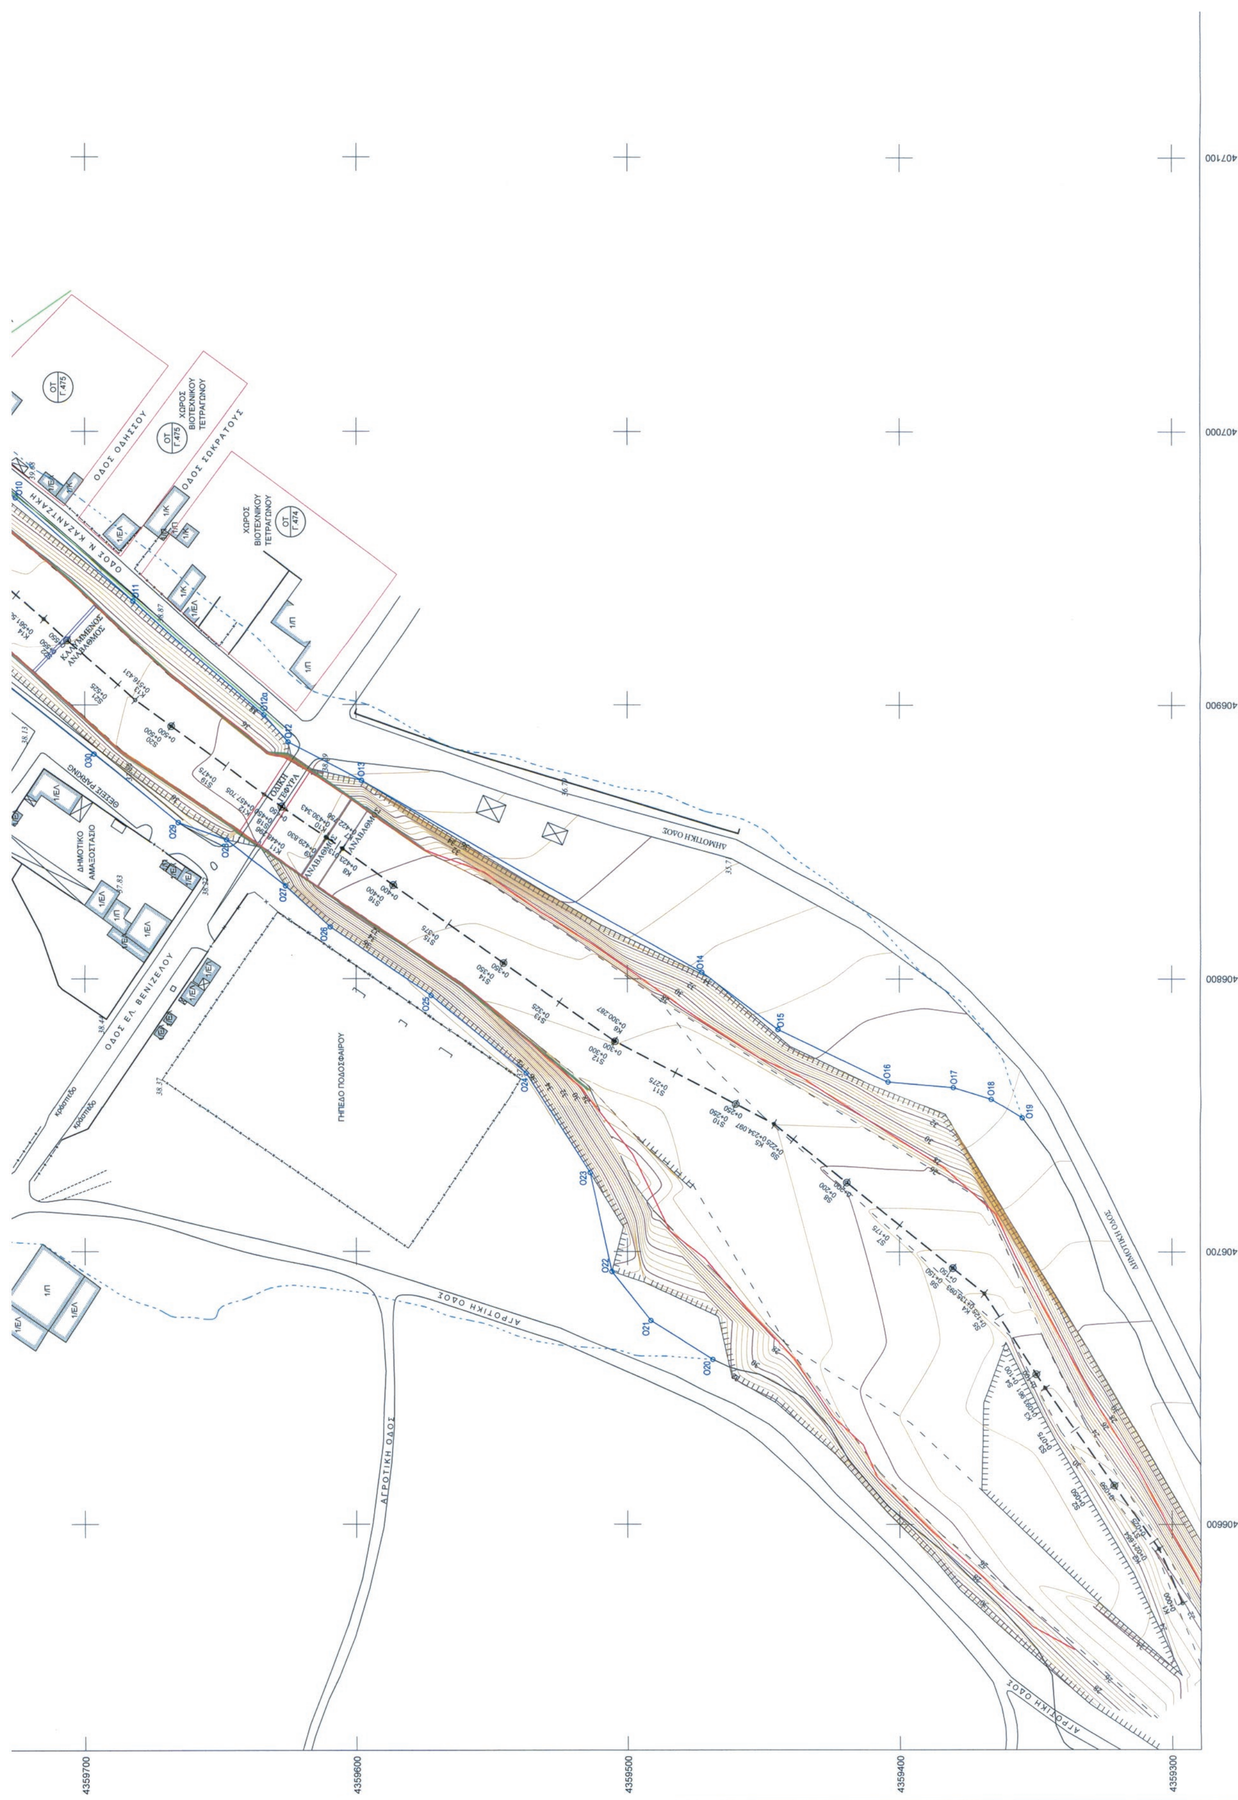
407100
407000
406900
406800
406700
406600
4359700
4359600
4359500
4359400
4359300
ΟΔΟΣ ΟΔΗΣΣΟΥ
ΟΔΟΣ ΣΩΚΡΑΤΟΥΣ
ΧΩΡΟΣ ΒΙΟΤΕΧΝΙΚΟΥ ΤΕΤΡΑΓΩΝΟΥ
ΟΔΟΣ Ν. ΚΑΖΑΝΤΖΑΚΗ
ΔΗΜΟΤΙΚΟ ΑΜΑΞΟΣΤΑΣΙΟ
ΟΔΟΣ ΕΛ. ΒΕΝΙΖΕΛΟΥ
ΓΗΠΕΔΟ ΠΟΔΟΣΦΑΙΡΟΥ
ΔΗΜΟΤΙΚΗ ΟΔΟΣ
ΑΓΡΟΤΙΚΗ ΟΔΟΣ

ΓΕΦΥΡΑ
ΣΥΡΜΑΤΟΠΕΡΙΦΡΑΞΗ
ΓΡΑΜΜΗ ΠΛΗΜΜΥΡΑΣ ΓΙΑ Τ=100 ΕΤΗ
ΡΥΜΟΤΟΜΙΚΗ ΓΡΑΜΜΗ
ΟΙΚΟΔΟΜΙΚΗ ΓΡΑΜΜΗ

4359700
4359600
4359500
4359400
4359300

407100
407200
407300
407400
407500

ΕΛΛΗΝΙΚΗ ΔΗΜΟΚΡΑΤΙΑ
ΠΕΡΙΦΕΡΕΙΑΚΗ ΕΝΟΤΗΤΑ ΜΑΓΝΗΣΙΑΣ
ΔΗΜΟΣ ΒΟΛΟΥ

Ελέγχθηκε
Θεωρήθηκε 11.04.2017
Βόλος 11.04.2017
24.8.17

ΤΙΤΛΟΣ ΜΕΛΕΤΗΣ:
ΜΕΛΕΤΗ ΤΟΠΟΓΡΑΦΙΑΣ ΚΑΙ ΥΔΡΑΥΛΙΚΩΝ ΕΡΓΩΝ ΠΡΟΚΕΙΜΕΝΟΥ ΝΑ ΓΙΝΕΙ ΜΕΡΙΚΟΣ ΕΠΑΝΑΚΑΘΟΡΙΣΜΟΣ ΟΡΙΟΓΡΑΜΜΗΣ ΡΕΜΑΤΟΣ «ΞΗΡΙΑ» ΣΤΗΝ ΠΕΡΙΟΧΗ ΠΕΡΙΞ ΤΟΥ ΑΜΑΞΟΣΤΑΣΙΟΥ ΔΗΜΟΥ ΒΟΛΟΥ

ΤΙΤΛΟΣ ΣΧΕΔΙΟΥ:
ΟΡΙΖΟΝΤΙΟΓΡΑΦΙΑ

ΚΛΙΜΑΚΑ: 1:1000
ΑΡΙΘΜΟΣ ΣΧΕΔΙΟΥ: Ο-1

ΑΝΑΔΟΧΟΣ ΜΕΛΕΤΗΣ		ΟΝΟΜΑ	ΗΜΕΡΟΜΗΝΙΑ	ΥΠΟΓΡΑΦΗ
ΠΑΠΑΖΗΣΗΣ ΒΑΣΙΛΕΙΟΣ ΤΟΠΟΓΡΑΦΟΣ ΜΗΧΑΝΙΚΟΣ Msc Υδρολογίας Imperial College London	ΟΜΑΔΑ ΜΕΛΕΤΗΣ	ΠΑΠΑΖΗΣΗΣ ΒΑΣΙΛΕΙΟΣ ΤΣΑΡΟΥΧΑΣ ΑΛΕΞΑΝΔΡΟΣ ΤΑΜΙΑΣ ΠΑΝΑΓΙΩΤΗΣ ΜΙΧΟΠΟΥΛΟΥ ΜΑΡΙΑ	ΑΥΓΟΥΣΤΟΣ 2016	
ΕΡΓΟΔΟΤΗΣ	ΕΛΕΓΧΘΗΚΕ Ο ΕΠΙΒΛΕΠΩΝ		28/3/2017	
ΔΗΜΟΣ ΒΟΛΟΥ	ΘΕΩΡΗΘΗΚΕ Ο ΠΡΟΪΣΤΑΜΕΝΟΣ			
	ΘΕΩΡΗΘΗΚΕ Ο ΔΙΕΥΘΥΝΤΗΣ	ΕΛΕΝΗ ΠΡΟΒΙΑ ΠΟΛΙΤΙΚΟΣ ΜΗΧΑΝΙΚΟΣ ΠΕ	29-3-17	
	ΕΓΚΡΙΤΙΚΗ ΑΠΟΦΑΣΗ			ΑΡΙΘΜ.

ΒΑΣΙΛΕΙΟΣ Κ. ΠΑΠΑΖΗΣΗΣ
ΤΟΠΟΓΡΑΦΟΣ ΜΗΧΑΝΙΚΟΣ M.Sc.
ΔΗΜΗΤΡΙΟΥ 96006
382 21 ΒΟΛΟΣ
ΤΗΛ. 24210 20522
Α.Φ.Μ. 065303965 - Δ.Ο.Υ. ΒΟΛΟΥ

Αριθμ. οικ. 197103 (2)

Εν μέρει άρση της αριθμ. 10/3-1-1985 (ΦΕΚ τ.Δ΄ 91/12-3-1985) απόφασης Νομάρχη Κεφαλληνίας όπως τροποποιήθηκε και ισχύει σήμερα, ως προς το τμήμα της αναδασωτέας έκτασης εμβαδού 15720 τ.μ., λόγω αποκατάστασης της βλάστησης, που βρίσκεται στην Θέση «Κρίκελο», Τοπικής Κοινότητας Κουβαλάτων, Δημοτικής Ενότητας Παλικής, Δήμου Κεφαλονιάς Π.Ε. Κεφ/νιάς».

Ο ΣΥΝΤΟΝΙΣΤΗΣ ΑΠΟΚΕΝΤΡΩΜΕΝΗΣ ΔΙΟΙΚΗΣΗΣ ΠΕΛΟΠΟΝΝΗΣΟΥ, ΔΥΤΙΚΗΣ ΕΛΛΑΔΑΣ ΚΑΙ ΙΟΝΙΟΥ

Έχοντας υπόψη:

1. Τις δ/ξεις των άρθρων 24 παρ. 1 και 117 παρ. 3 του Συντάγματος.

2. Τις διατάξεις της παρ. 3 του άρθρου 44 του ν. 998/1979 (ΦΕΚ τ.Α΄/289/1979) «περί προστασίας δασών και δασικών εν γένει εκτάσεων της χώρας» όπως έχει αντικατασταθεί με την παρ. 2 του άρθρου 35 του ν. 4280/2014 (ΦΕΚ τ.Α΄ 159/8-8-2014) «Περιβαλλοντική αναβάθμιση και ιδιωτική πολεοδόμηση-Βιώσιμη ανάπτυξη οικισμών Ρυθμίσεις δασικής νομοθεσίας και άλλες διατάξεις».

3. Τις δ/ξεις του άρθρου 90 του π.δ. 63/2005 (ΦΕΚ τ.Α΄ 98/2005) «Κωδικοποίηση νομοθεσίας για την Κυβέρνηση και τα Κυβερνητικά όργανα».

4. Τις διατάξεις των άρθρων 6 και 280 του ν. 3852/2010 (ΦΕΚ 87/Α΄/7-6-2010) «Νέα Αρχιτεκτονική της Αυτοδιοίκησης και της Αποκεντρωμένης Διοίκησης-Πρόγραμμα Καλλικράτης».

5. Τις διατάξεις του π.δ. 139/2010 (ΦΕΚ 232/Α΄/27-12-2010) «Οργανισμός της Αποκεντρωμένης Διοίκησης Πελοποννήσου Δυτικής Ελλάδας και Ιονίου».

6. Τα αριθμ. 28 και 28Α του ν. 4325/2015 (ΦΕΚ Α’ 47) «Εκδημοκρατισμός της Διοίκησης-Καταπολέμηση Γραφειοκρατίας και Ηλεκτρονική Διακυβέρνηση Αποκατάσταση αδικιών και άλλες διατάξεις».

7. Την αριθμ. 15870/15-5-2017 απόφαση του Υπουργού Εσωτερικών περί διορισμού του Νικολάου Παπαθεοδώρου του Αγγελάκη ως Συντονιστή της Αποκεντρωμένης Διοίκησης Πελοποννήσου, Δυτικής Ελλάδας και Ιονίου (ΦΕΚ τ.Υ.Ο.Δ.Δ. 250/26-5-2107).

8. Τις διαταγές του Υπουργείου Γεωργίας με αριθμ. α) 160417/1180/8-7-1980, β) 182447/3049/24-9-1980, γ) 168692/3318/5-10-1981, δ)85144/1468/9-9-1992, ε) 60284/365/26-1-1994, στ) οικ. 105204/2793/31-7-2002, ζ) την υπ’ αριθμ. 158/1978 γνωμοδότηση του Νομικού Συμβουλίου του Κράτους.

9. Την αριθμ. 10/3-1-1985 (ΦΕΚ τ.Δ΄ 91/12-3-1985) απόφαση Νομάρχη Κεφαλληνίας όπως τροποποιήθηκε και ισχύει σήμερα με την οποία κηρύχθηκε αναδασωτέα, λόγω πυρκαγιάς, έκταση εμβαδού 400 στρεμμάτων.

10. Την αριθμ. οικ. 163693/19-07-2017 θετική εισήγηση της Διεύθυνσης Δασών Κεφ/νιάς προς τον Συντονιστή Α.Δ.Π.Δ.Ε.Ι. περί εν μέρει άρση της αριθμ. 10/3-1-1985(ΦΕΚ τ.Δ΄ 91/12-3-1985) απόφασης Νομάρχη Κεφαλληνίας όπως τροποποιήθηκε και ισχύει σήμερα, ως προς το τμήμα της αναδασωτέας έκτασης εμβαδού 15720 τ.μ., όπως εμφανίζεται στο απόσπασμα Γ.Υ.Σ. 1:5000 μ’ αριθμ. 6121/4 και 6122/3 στην οποία πραγματοποιήθηκε η αποκατάσταση της βλάστησης, αποφασίζουμε:

Αίρουμε εν μέρει την αριθμ. 10/3-1-1985 (ΦΕΚ τ.Δ΄ 91/12-3-1985) απόφαση Νομάρχη Κεφαλληνίας όπως τροποποιήθηκε και ισχύει σήμερα, ως προς το τμήμα αναδασωτέας έκτασης εμβαδού 15720 τ.μ., που βρίσκεται στην Θέση «Κρίκελο», Τοπικής Κοινότητας Κουβαλάτων, Δημοτικής Ενότητας Παλικής Δήμου Κεφαλονιάς Π.Ε. Κεφ/νιάς, για το λόγο ότι η βλάστηση έχει αποκατασταθεί με οικολογικά χαρακτηριστικά επαρκή για την υπαγωγή της στις διατάξεις της δασικής νομοθεσίας.

Η ανωτέρω έκταση περιγράφεται με διαγράμμιση στο συνημμένο τοπογραφικό διάγραμμα κλίμακας. 1:5000 με αριθμ. 6121/4, 6122/3 και έχει όρια:

Ανατολικά: με δρόμο και μη δασική έκταση

Δυτικά: με δρόμο και μη δασική έκταση

Βόρεια: με μη δασική έκταση και δασική έκταση

Νότια: με δασική έκταση.

Από την εφαρμογή των κανονιστικών διατάξεων της απόφασης αυτής δεν προκαλείται δαπάνη σε βάρος του κρατικού προϋπολογισμού σύμφωνα με το άρθρο 90 του π.δ. 63/2005«Κωδικοποίηση νομοθεσίας για την Κυβέρνηση και τα Κυβερνητικά όργανα» (ΦΕΚ τ.Α΄ 98/2005).

Η απόφαση αυτή να δημοσιευθεί στην Εφημερίδα της Κυβερνήσεως.

Πάτρα, 24 Αυγούστου 2017

Ο Συντονιστής Αποκεντρωμένης Διοίκησης

ΝΙΚΟΛΑΟΣ ΠΑΠΑΘΕΟΔΩΡΟΥ

ΕΛΛΗΝΙΚΗ ΔΗΜΟΚΡΑΤΙΑ
ΑΠΟΚΕΝΤΡΩΜΕΝΗ ΔΙΟΙΚΗΣΗ
ΠΕΛ/ΝΗΣΟΥ-ΔΥΤΙΚΗΣ
ΕΛΛΑΔΟΣ &ΙΟΝΙΟΥ
ΓΕΝΙΚΗ ΔΙΕΥΘΥΝΣΗ ΔΑΣΩΝ &
ΑΓΡΟΤΙΚΩΝ ΥΠΟΘΕΣΕΩΝ
Δ/ΝΣΗ ΣΥΝΤΟΝΙΣΜΟΥ &
ΕΠΙΘΕΩΡΗΣΗΣ ΔΑΣΩΝ
Δ/ΝΣΗ ΔΑΣΩΝ ΚΕΦ/ΝΙΑΣ

Ανήκει στην αριθμ. :οικ. 137103/24-08-2017

Απόφαση Συντονιστή Α.Δ.Π.Δ.Ελ. &Ι.


ΕΘΝΙΚΟ ΤΥΠΟΓΡΑΦΕΙΟ
Για τεχνικούς λόγους στο σχεδιάγραμμα, από το ηλεκτρονικό αρχείο, έγινε σμίκρυνση κατά ποσοστό 87%

ΑΠΟΣΠΑΣΜΑ ΧΑΡΤΗ Γ.Υ.Σ. αριθμ. 6121/4 & 6122/3
ΔΗΜΟΣ : Κεφαλονιάς
Θέση «Κρίκελο» ,Τοπικής Κοινότητας Κουβαλάτων ,
Δημοτικής Ενότητας Παλικής

ΠΙΝΑΚΑΣ ΣΥΝΤΕΤΑΓΜΕΝΩΝ ΕΓΣΑ

186264.4888,4240599.7197
186228.9007,4240566.1056
186200.6750,4240545.4959
186210.4925,4240529.3018
186228.6555,4240500.8403
186243.2305,4240510.5265
186279.2438,4240425.9421
186286.3932,4240426.6187
186295.7192,4240428.0909
186304.0635,4240431.0353
186309.9540,4240433.9797
186322.2710,4240437.6718
186336.0156,4240441.8430
186354.9140,4240441.5977
186362.2765,4240444.2967
186370.6208,4240446.5050
186382.4018,4240447.7318
186396.6378,4240447.9772
186408.9091,4240452.3938
186417.9730,4240455.4879
186382.1330,4240510.1866
186374.9662,4240515.7456
186350.8848,4240529.9420
186348.8526,4240453.2689
186327.8744,4240459.0846
186314.6181,4240507.8350
186294.2305,4240545.1257
186318.7291,4240562.1798
186311.8568,4240568.0685
186302.7759,4240575.9202
186293.4499,4240583.2812
186285.1044,4240587.9431
186273.3246,4240595.0587
186264.4888,4240599.7197

ΚΛΙΜΑΚΑ : 1: 5.000

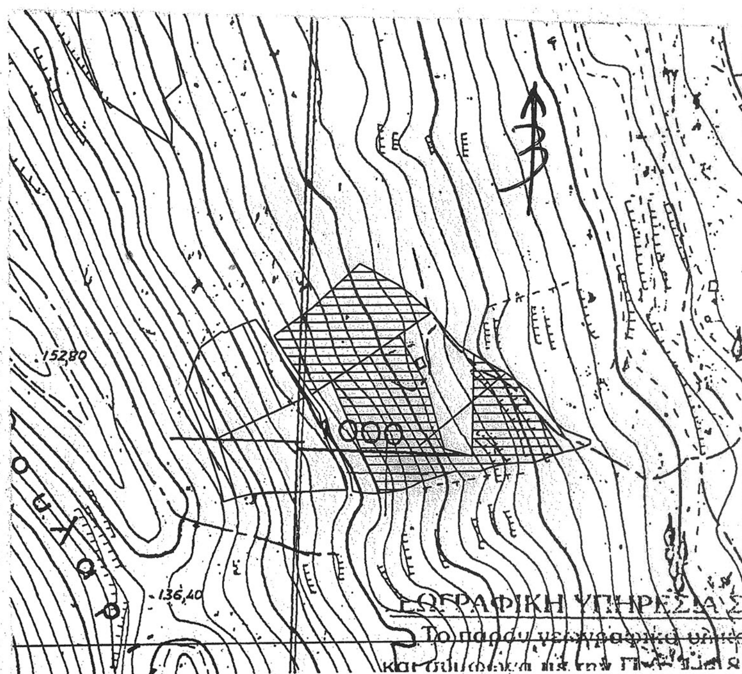

ΥΠΟΜΝΗΜΑ :
: Όρια έκτασης εμβαδού 15720 τ.μ., που αίρεται εν μέρει η αριθμ. 10/3-1-85 (ΦΕΚ 91/12-3-85) Απόφαση Νομάρχη Κεφαλληνίας, λόγω αποκατάστασης βλάστησης.

Αργοστόλι 19 -7-2017

- Η –
ΣΥΝΤΑΚΤΡΙΑ

ΕΛΕΝΗ ΙΩΑΝΝΑΤΟΥ
ΔΑΣΟΠΟΝΟΣ

ΘΕΩΡΗΘΗΚΕ
Αργοστόλι 19 -7-2017
Με Εντολή Συντονιστή
Η Δ/ΝΤΡΙΑ ΔΑΣΩΝ

ΛΥΤΡΑ ΑΝΝΑ
ΔΑΣΟΛΟΓΟΣ

ΘΕΩΡΗΘΗΚΕ
Πάτρα 24-08-2017
Ο ΣΥΝΤΟΝΙΣΤΗΣ
ΑΠΟΚΕΝΤΡΩΜΕΝΗΣ ΔΙΟΙΚΗΣΗΣ

ΝΙΚΟΛΑΟΣ ΠΑΠΑΘΕΟΔΩΡΟΥ

